





ALÇADO PRINCIPAL




ALÇADO TARDOZ

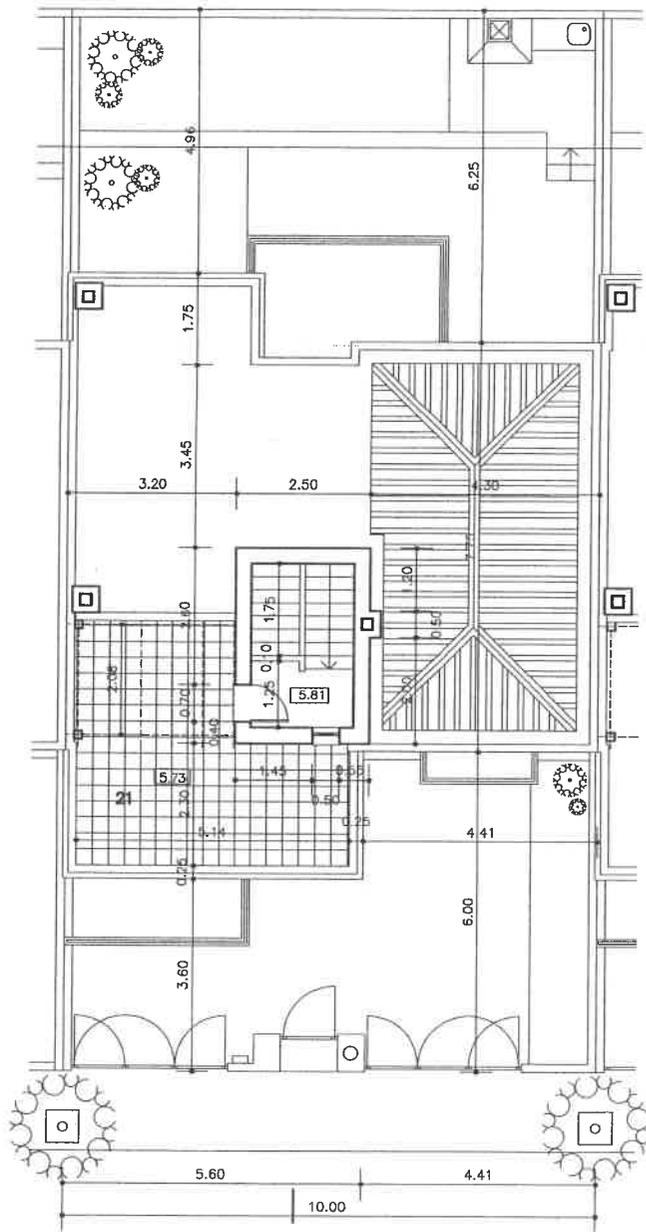


PLANTA DO TERRAÇO

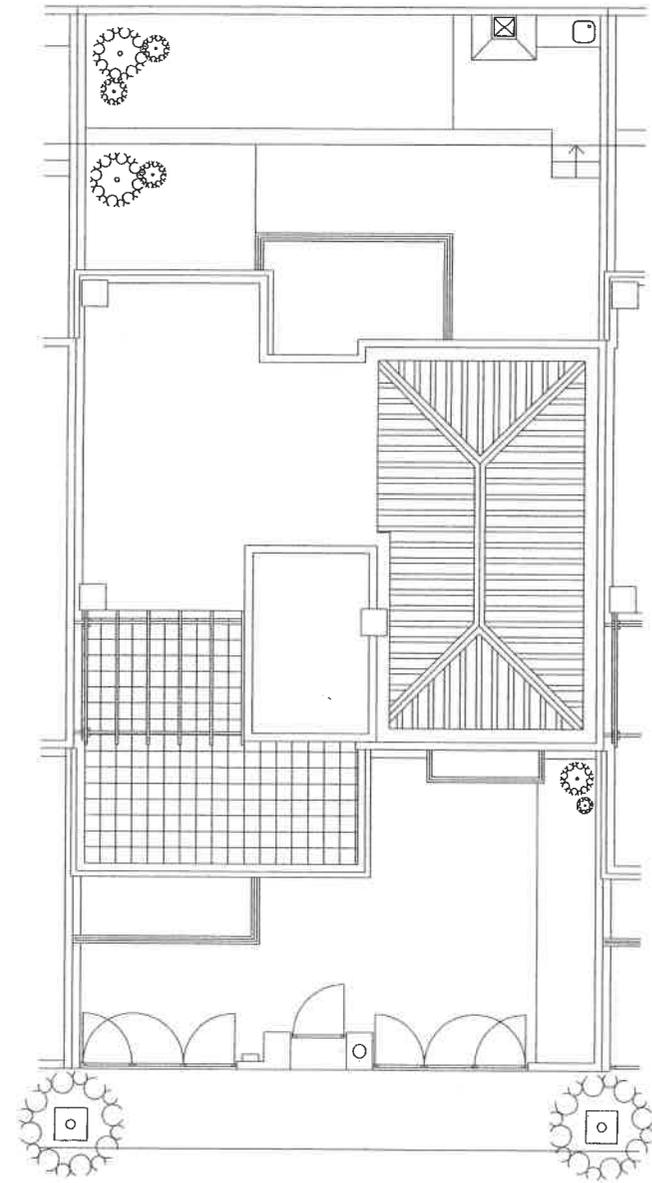

PLANTA DA COBERTURA

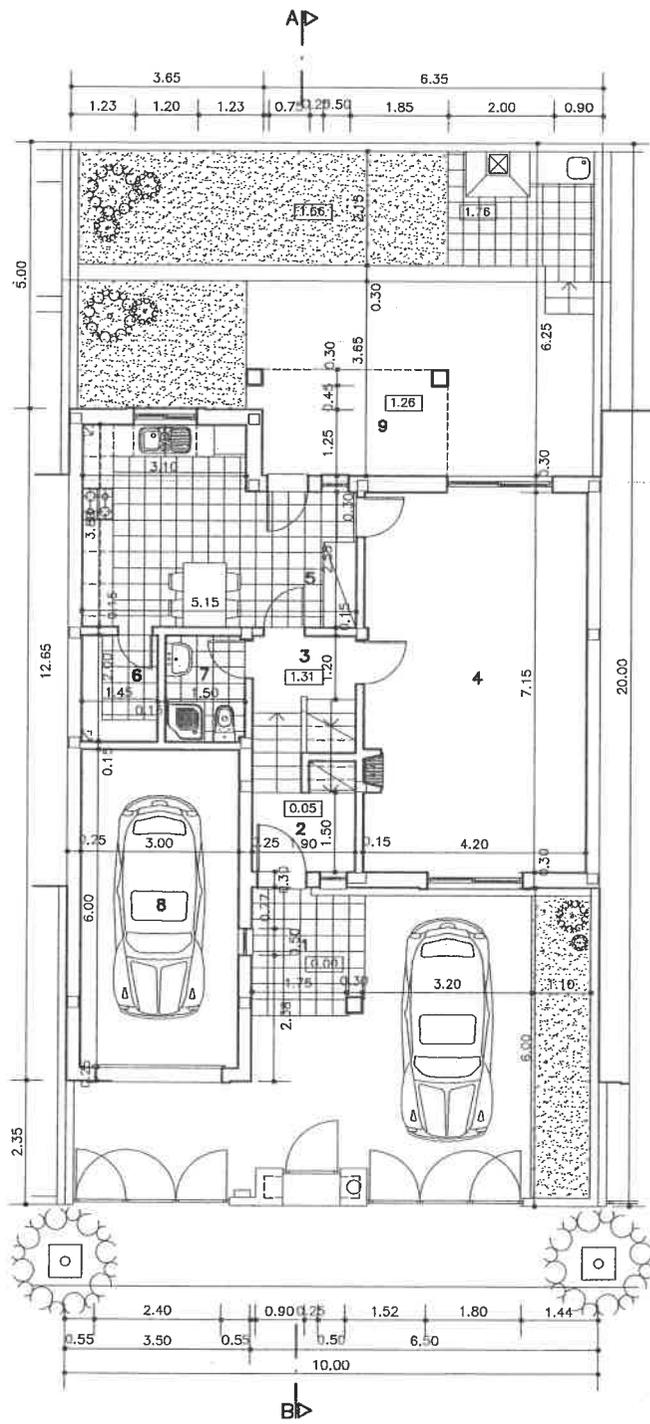

PLANTA DO R/CHÃO

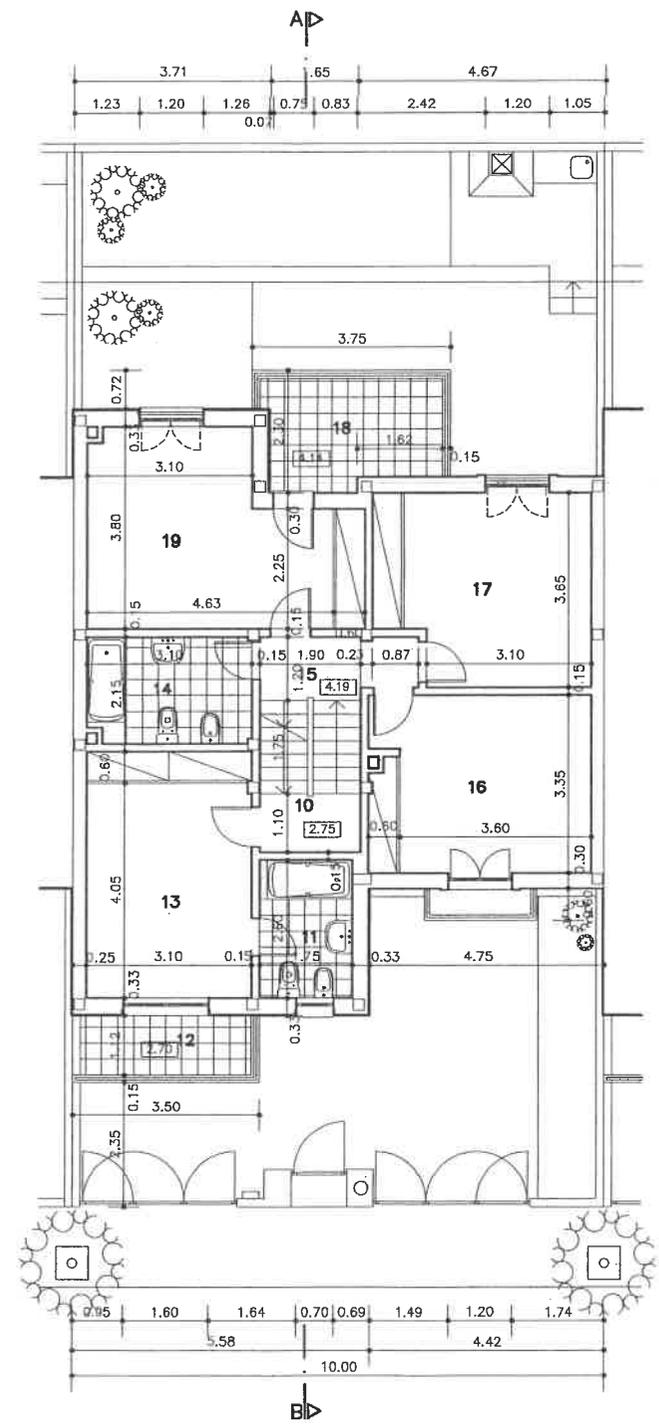

PLANTA DO 1º PISO